


武豊町民会館舞台平面図 1/100 (A3)

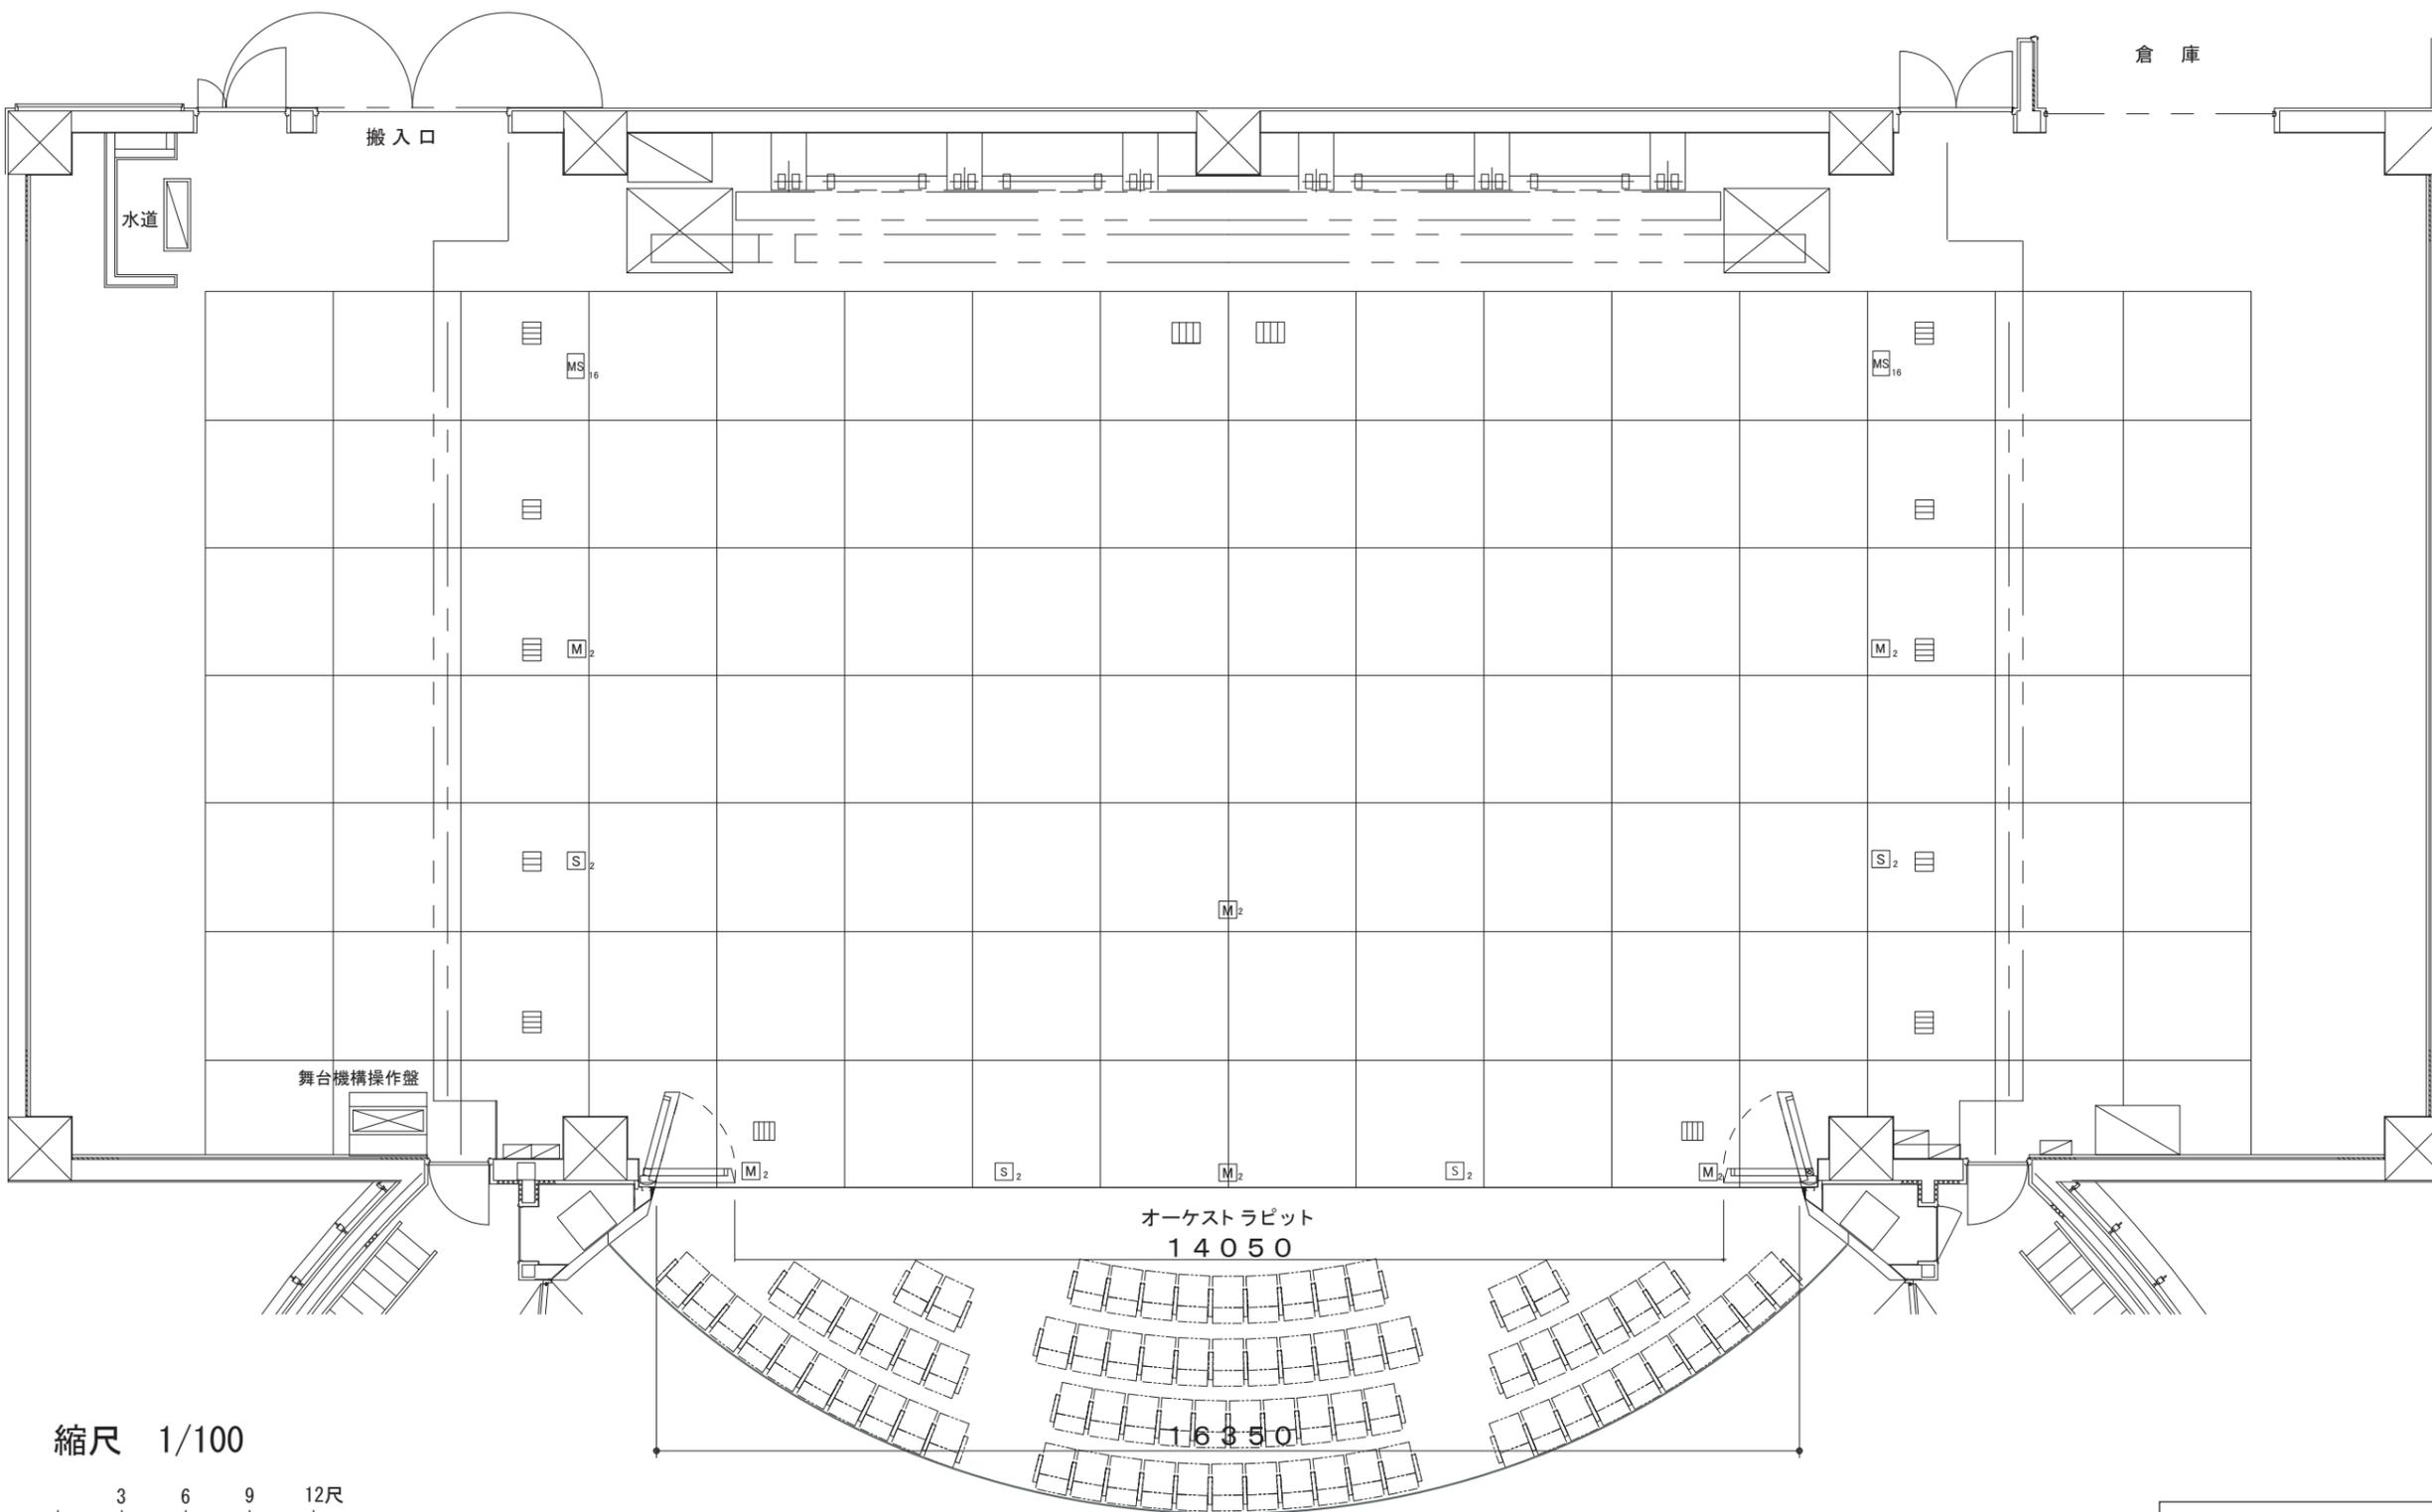

名称	積載重量
正面反射板 (天反併設)	500kg
Horizont	
大黒幕	
吊物バトン22	500kg
吊物バトン21	500kg
アッパー Horizontライト (一文字幕5共吊)	
袖幕3	
吊物バトン19	500kg
サスペンションライト4	1000kg
引割幕	
一文字幕4	
吊物バトン16	500kg
吊物バトン15	500kg
吊物バトン14	500kg
サスペンションライト3	1000kg
袖幕2	
一文字幕3	
吊物バトン11	500kg
吊物バトン10	500kg
吊物バトン9	500kg
吊物バトン8	500kg
サスペンションライト2	1000kg
スクリーン (ボーダーライト2併設)	
袖幕1	
一文字幕2	
吊物バトン5	500kg
吊物バトン4	500kg
吊物バトン3 (天反前吊)	5000kg
サスペンションライト1	1000kg
ボーダーライト1 (一文字幕1共吊)	
ウイングバトン	
ディザーバトン	
吊物バトン2	500kg
暗転幕	
総係	
吊物バトン1	500kg
プロセニウムライト	

縮尺 1/100

3 6 9 12尺

1 2 3 m

(用紙 A3)

■ 舞台幕説明

ウイングバトン : 袖パネル

ディザーバトン : 文字パネル

■ 舞台照明フロアコンセント 凡例

□ C型30A 3口用

□ C型30A 4口用

■ 舞台音響フロアコンセント 凡例

16chマルチコンセント

MS16 スピーカーコンセント (2ヶロ)

M2 マイクコンセント (2ヶロ)

S2 スピーカーコンセント (2ヶロ)